


FM-1

化学实验室


生物学科教室 (方案一)

四层平面图

1:100

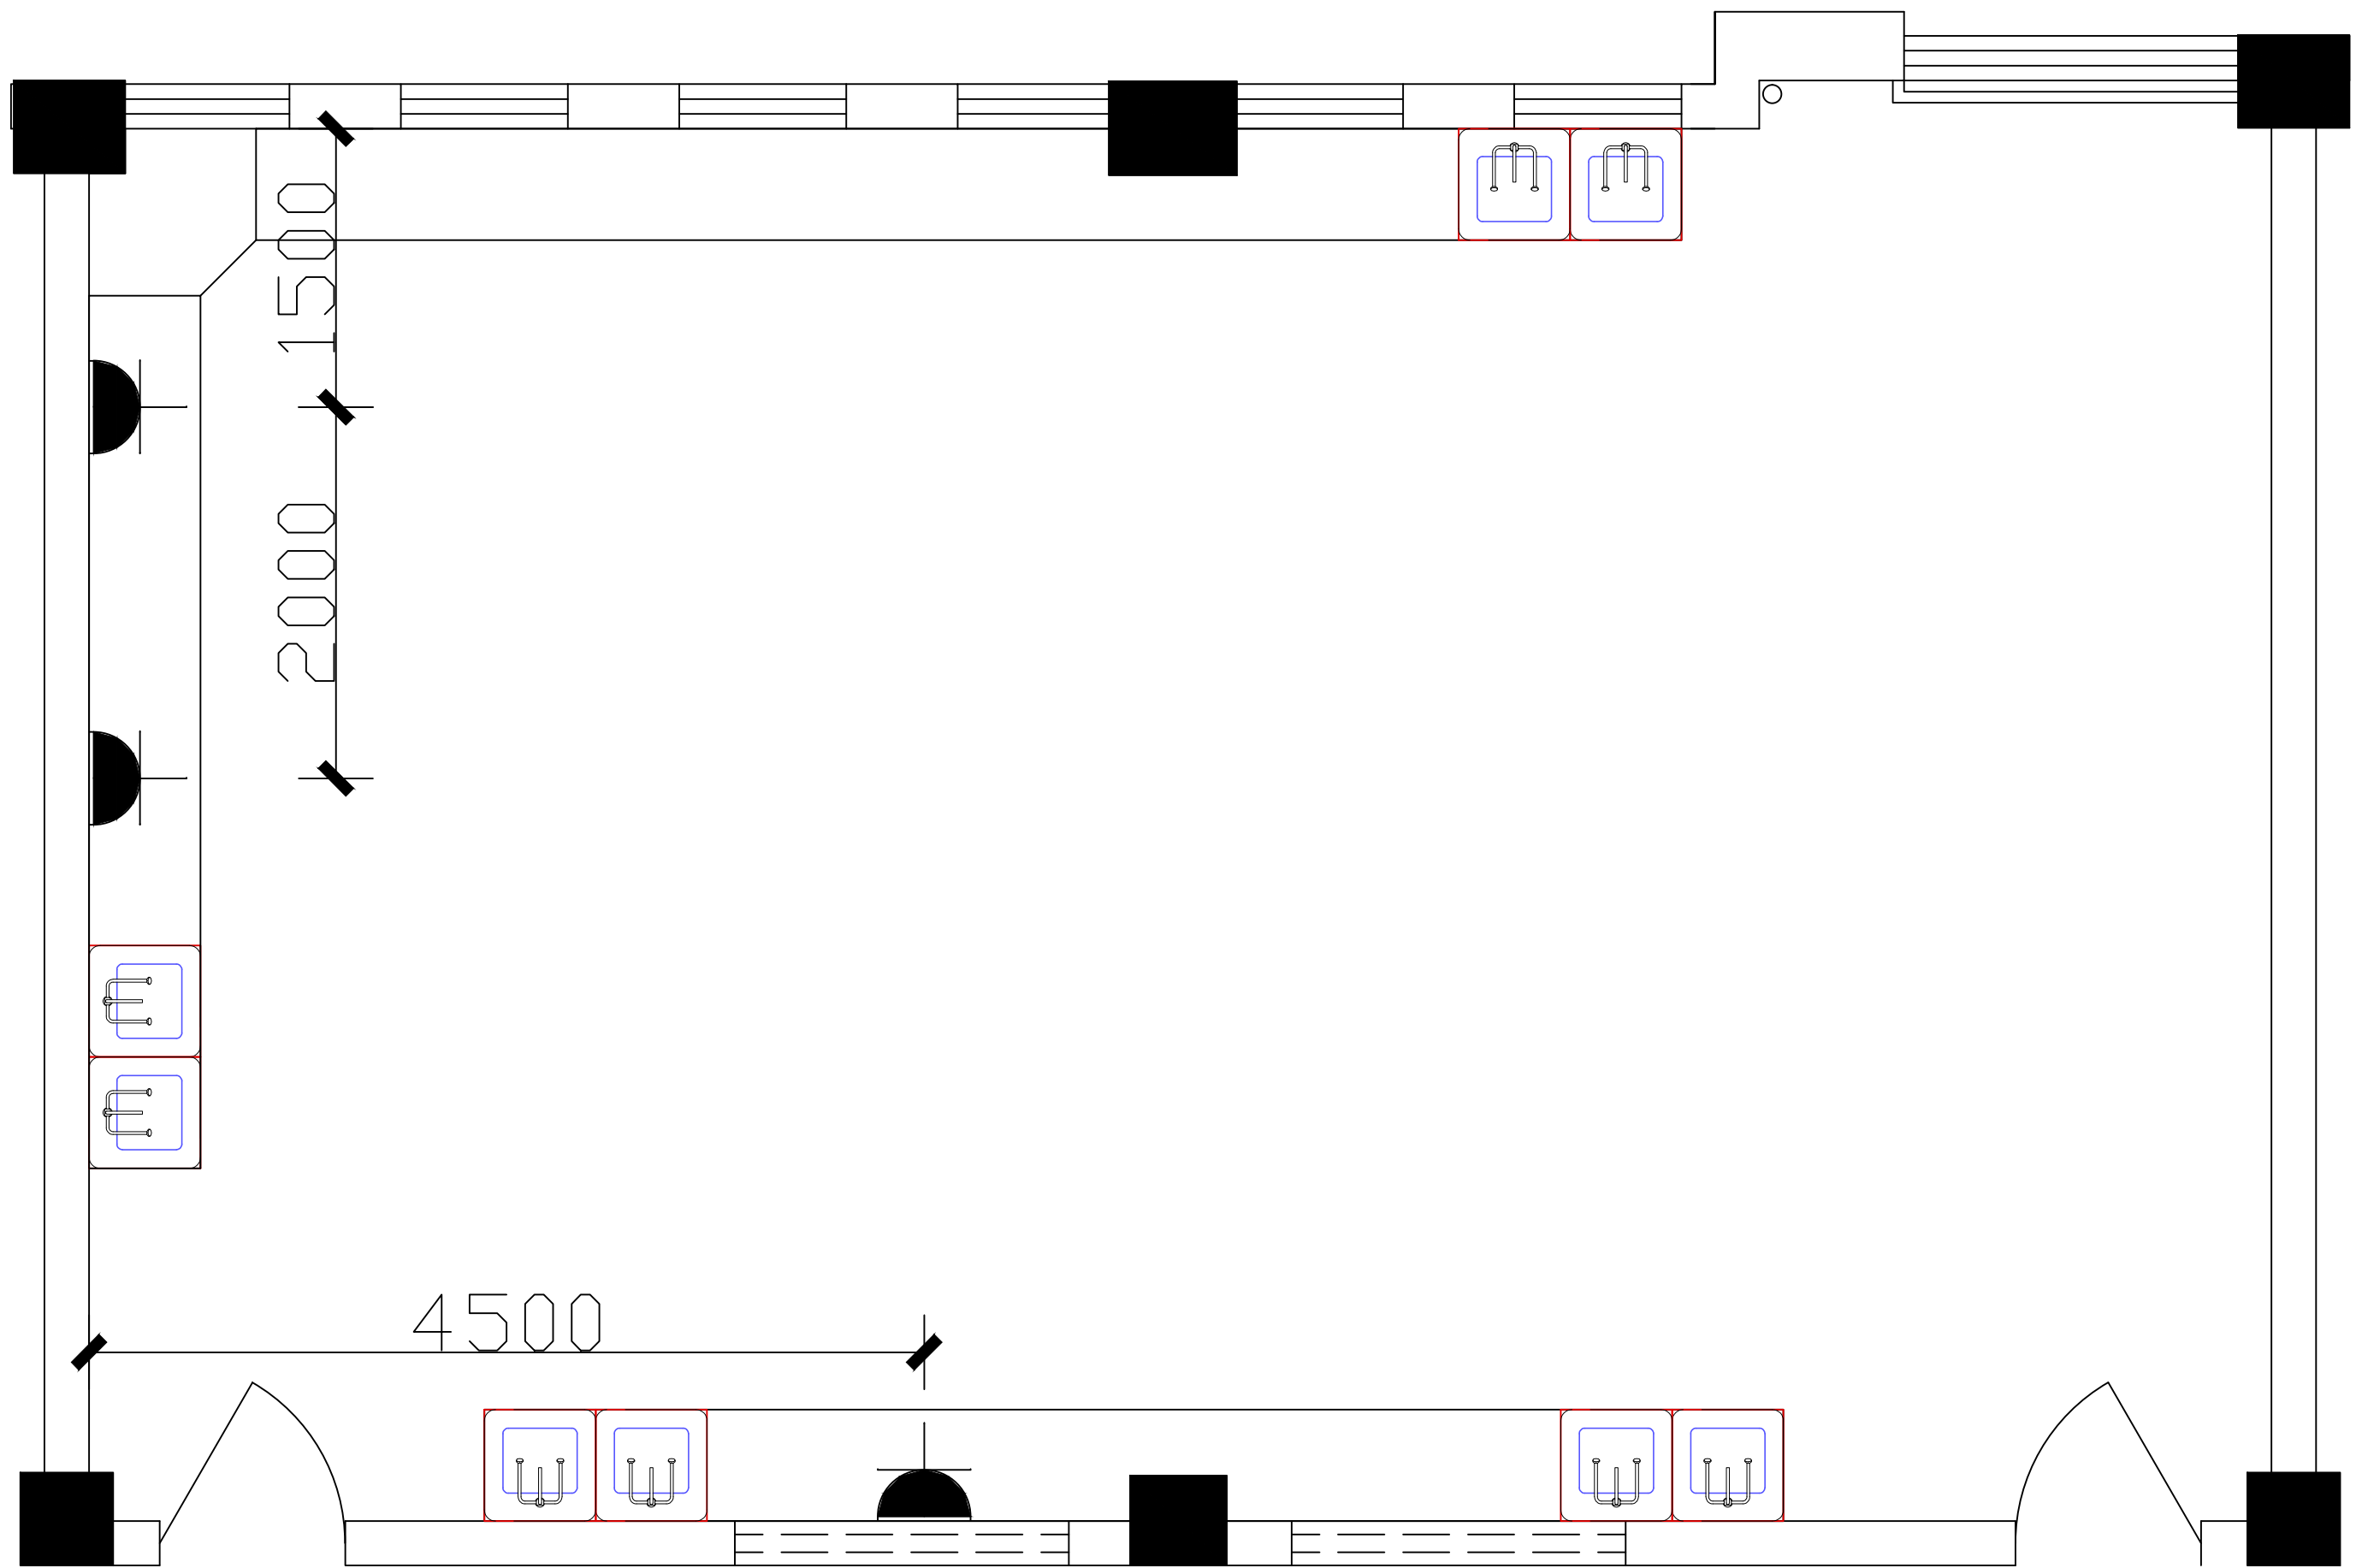

生物学科教室 (方案一) 四层配电图

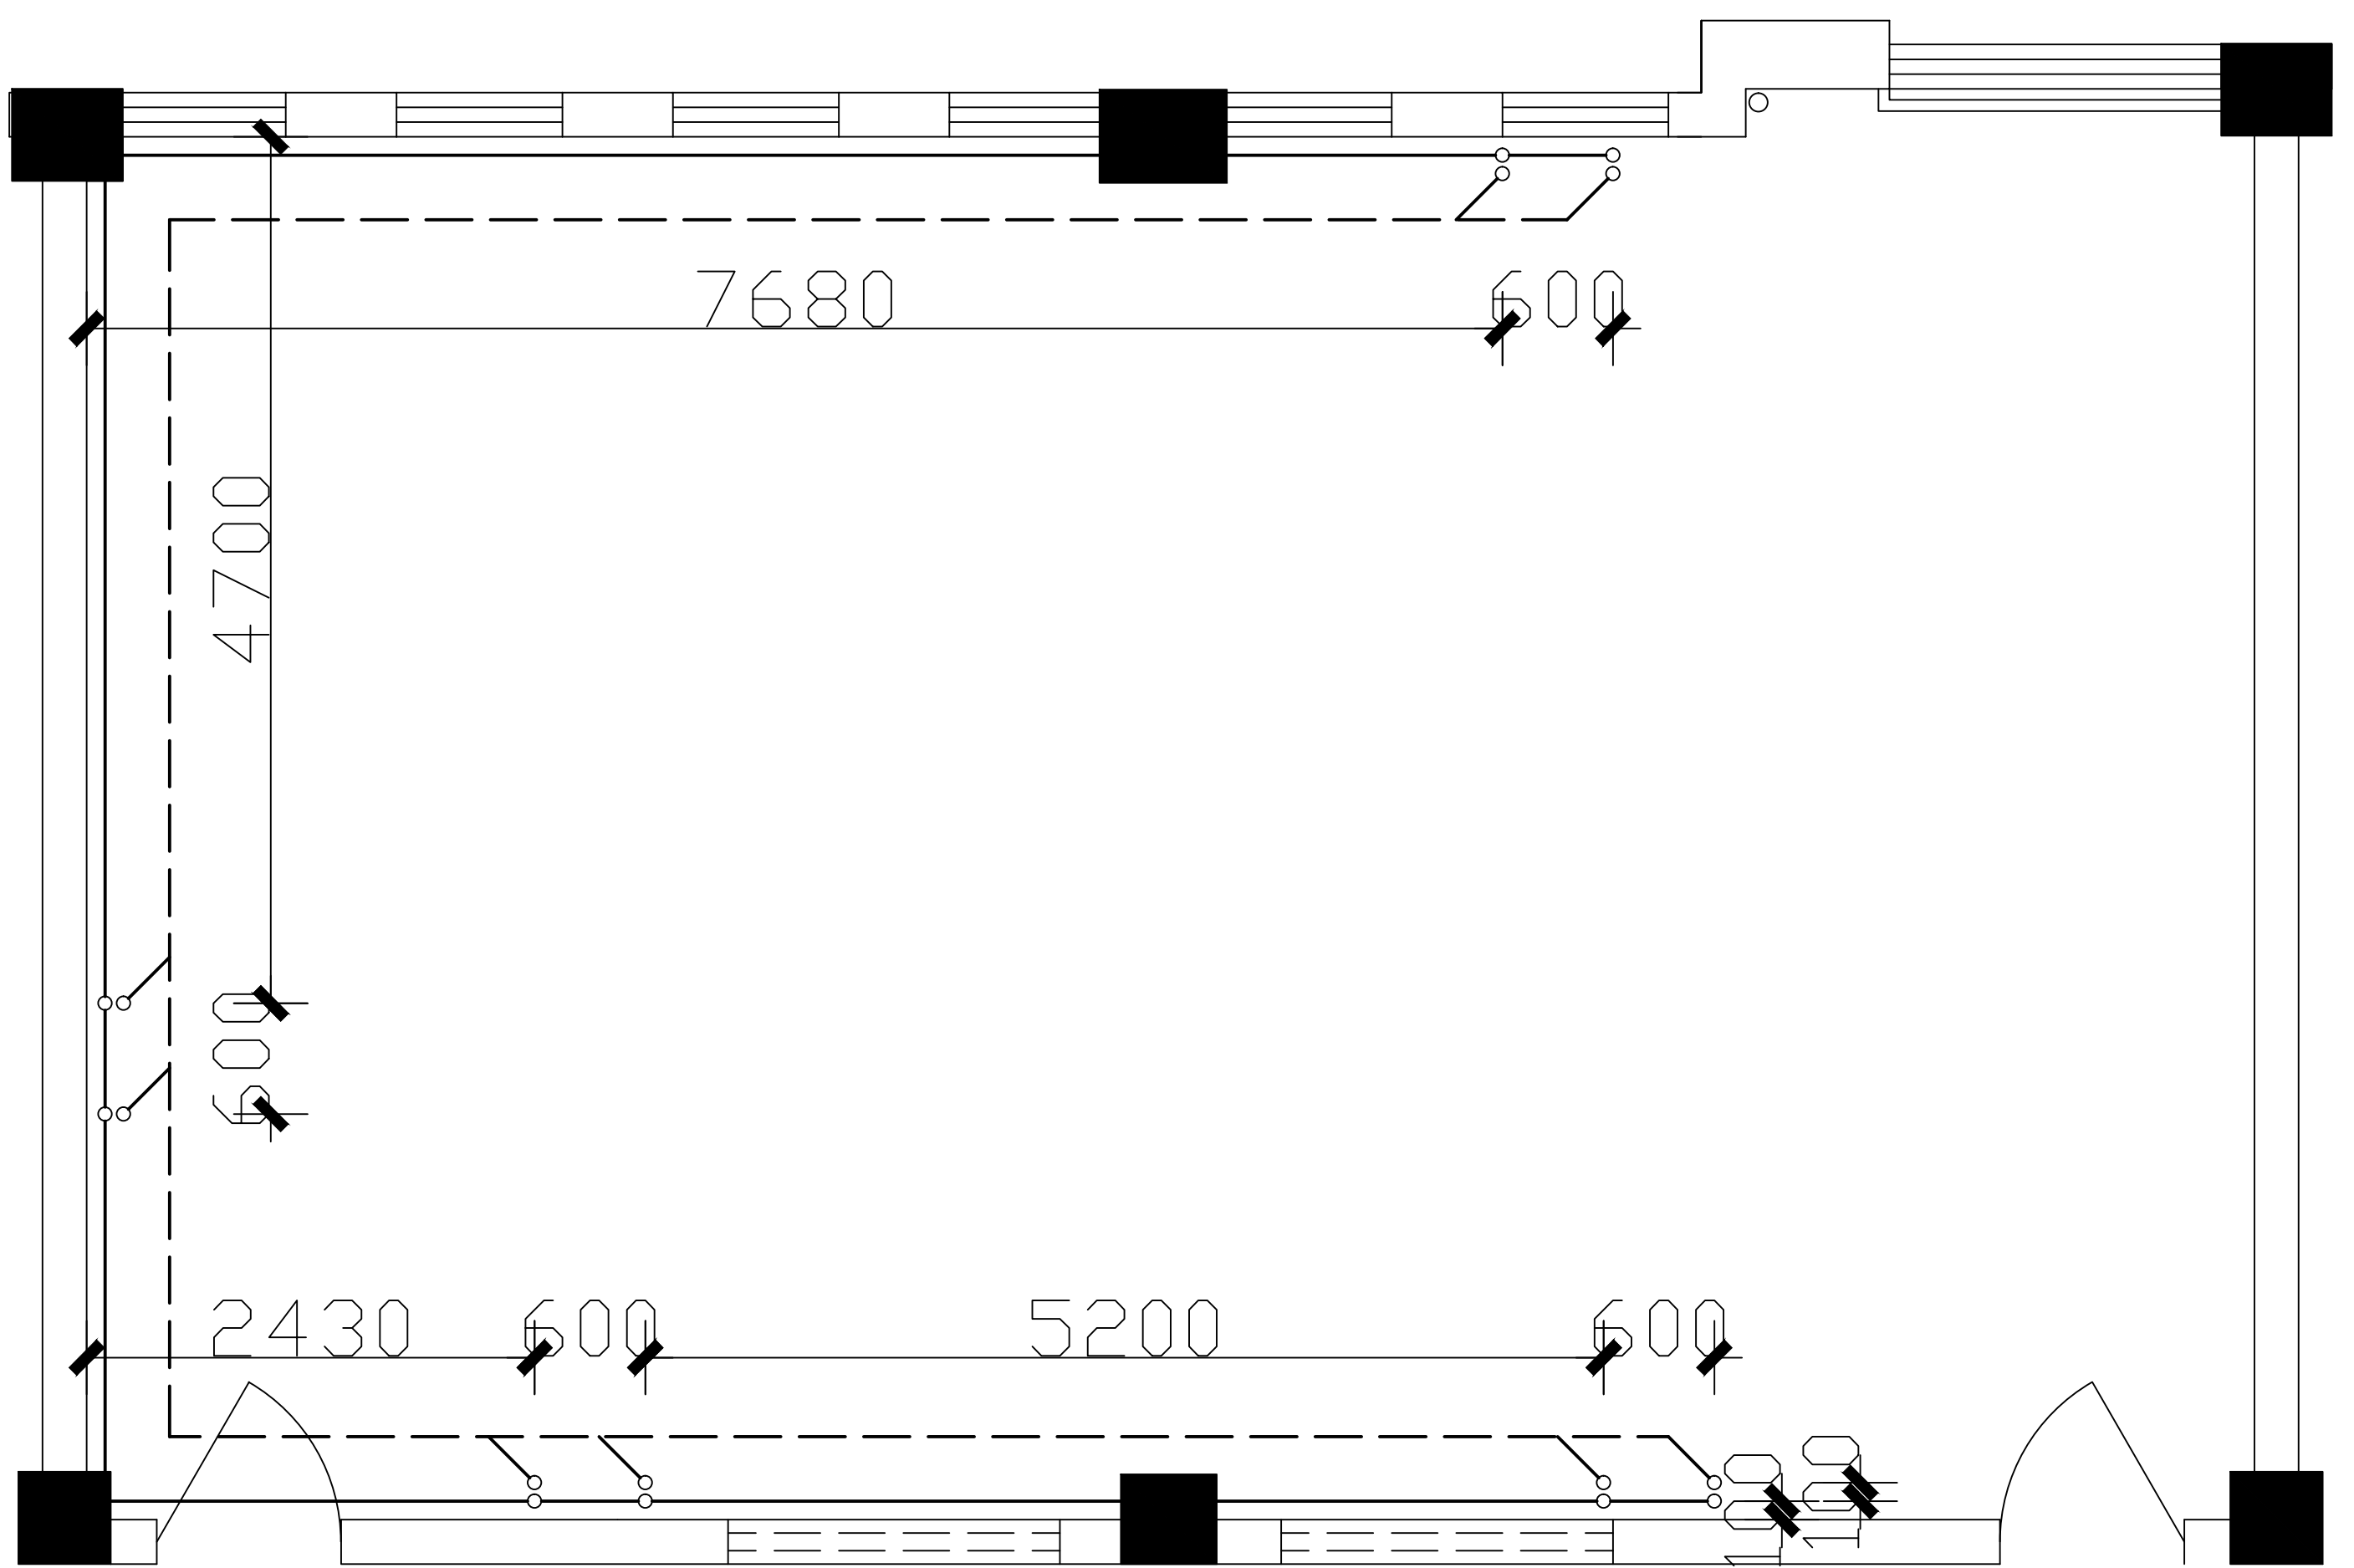

生物学科教室 (方案一) 四层配水图