


常州市田家炳初级中学与常州市实验小学一体化改造工程设计总平面图(施工图)

建设工程规划许可证编号：建字第 3204002019 号

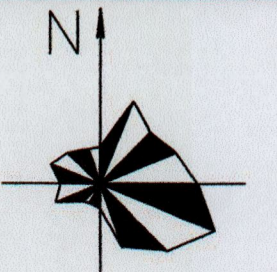


1:500

0 5 15 30 (M)

主要经济技术指标


项目	指标	备注
总用地面积	19460 m ²	
总建筑面积	40705 m ²	
地上计容建筑面积	22907 m ²	
地上不计容建筑面积	4046 m ²	架空面积
地下建筑面积	13752 m ²	
建筑基底面积	10081 m ²	
建筑密度	52%	
建筑容积率	1.5	
绿地率	10%	
机动车停车	163辆	2.4m*5.3m
其中		
地上停车	0辆	
地下停车	163辆	交评指标163辆
非机动车停车	243辆	1.5m ² /辆
其中		
小学	153辆	交评指标140辆
初中	90辆	交评指标80辆

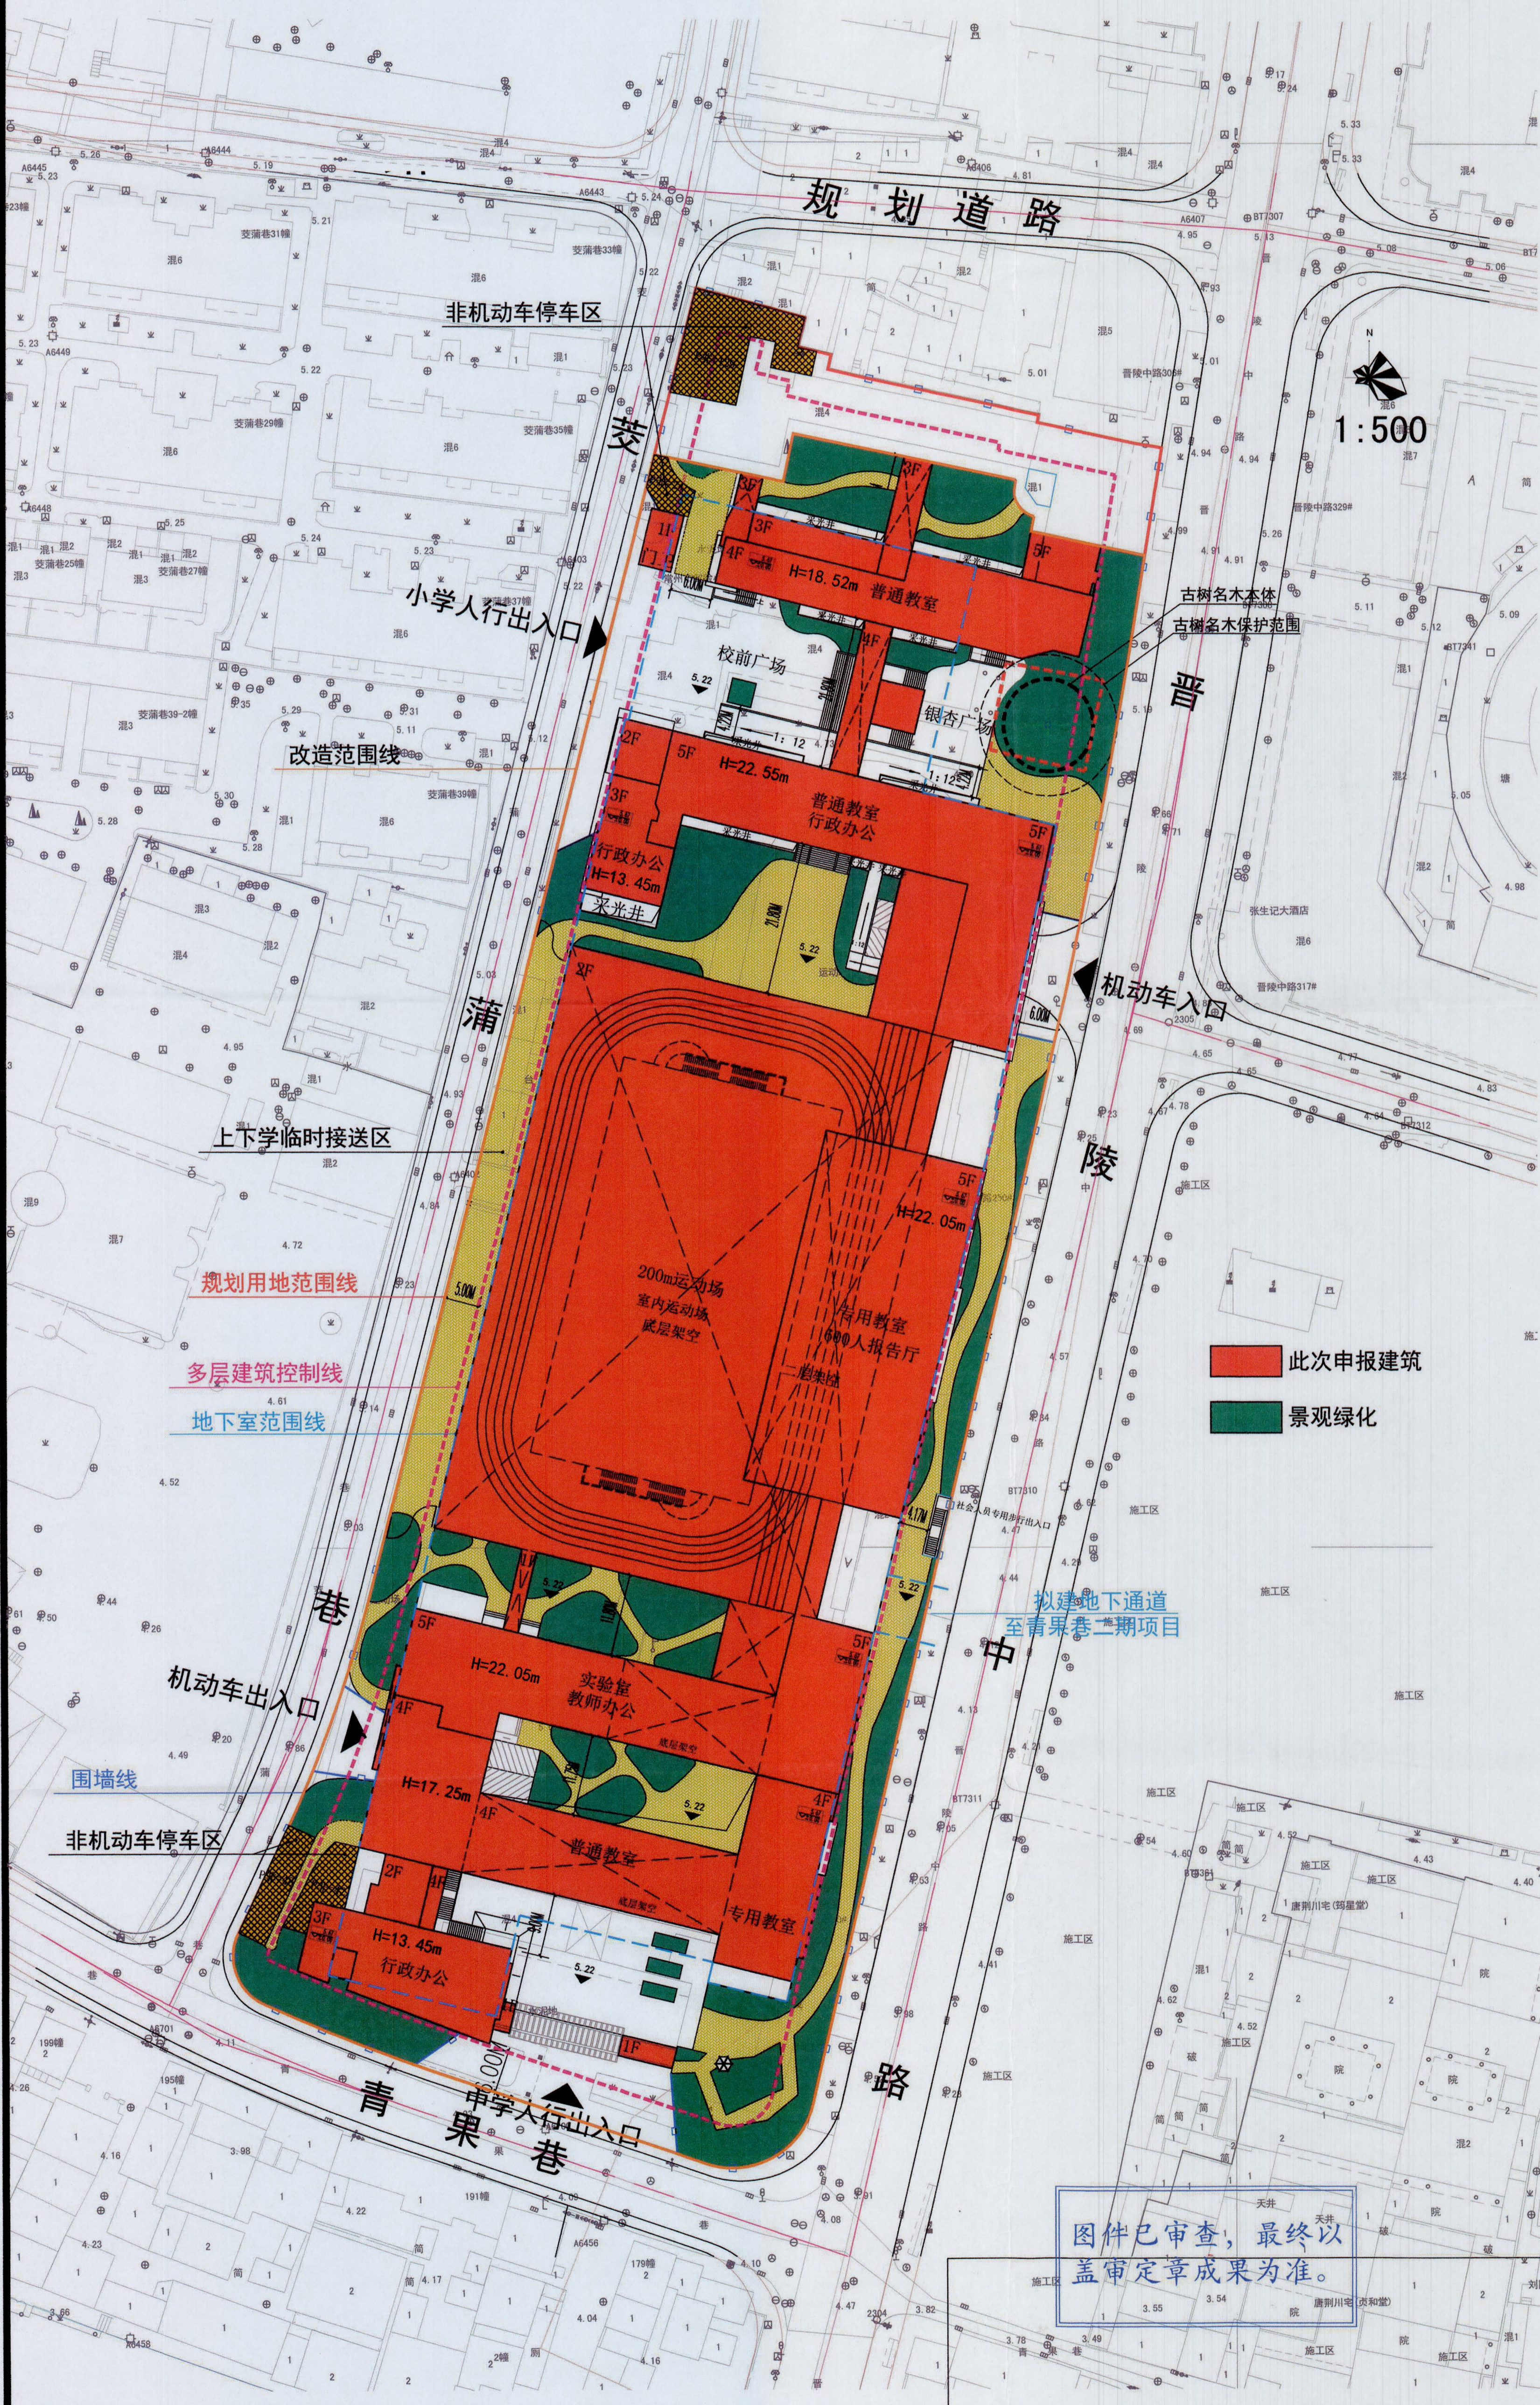

建设单位承诺

常州市田家炳初级中学与常州市实验小学一体化改造项目 由常州市田家炳初级中学、常州市实验小学具体实施。我单位已阅知有关报送须知，并承诺已通过对我单位报送材料的审核及确认，对报送材料的真实性及有效性（含电子文件与图纸的一致性，电子文件与指标的一致性）负责。如有虚报、瞒报、造假，我单位愿意承担相应的法律责任。


项目负责人签字：刘日群

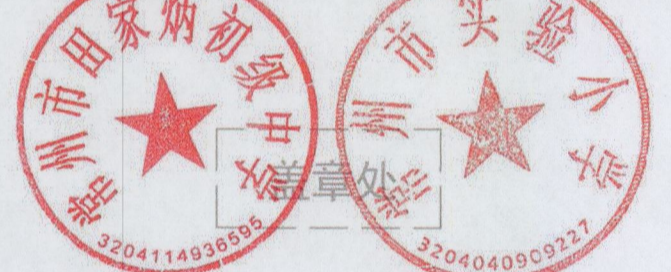

设计单位承诺

常州市田家炳初级中学与常州市实验小学一体化改造工程 项目设计成果已通过我单位自审，我单位 承诺本次报送的设计成果均满足设计规范、规定的要求，对设计成果的真实性及有效性（含电子文件与图纸的一致性，电子文件与指标的一致性）负责。如有虚报、瞒报、造假，我单位愿意承担相应的法律责任。

	实名	签名
审定	陈黎丹	陈黎丹
审核	陈黎丹	陈黎丹
项目负责人	刘日群	刘日群
校对	许婷	许婷
设计	汤仁立	汤仁立

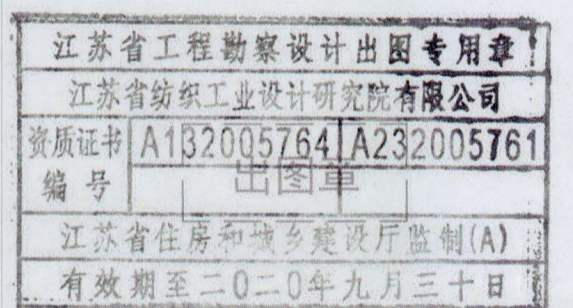

图件已审查，最终以
盖审定章成果为准。